


COMUNE DI MONTEU DA PO

CITTA' METROPOLITANA DI TORINO

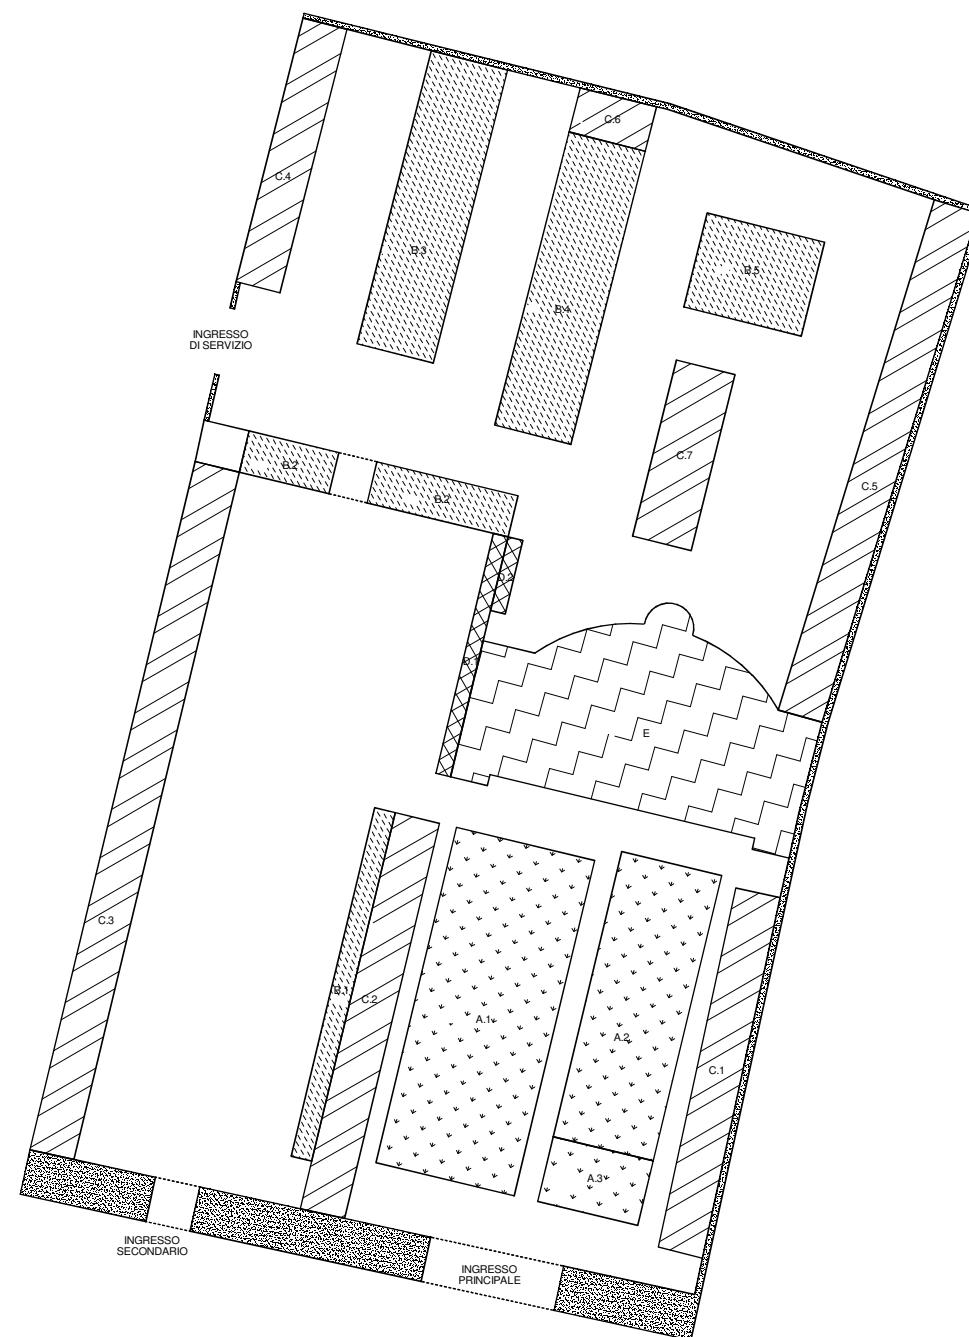

PIANO REGOLATORE CIMITERIALE - PLANIMETRIA STATO DI FATTO - SCALA 1:500